

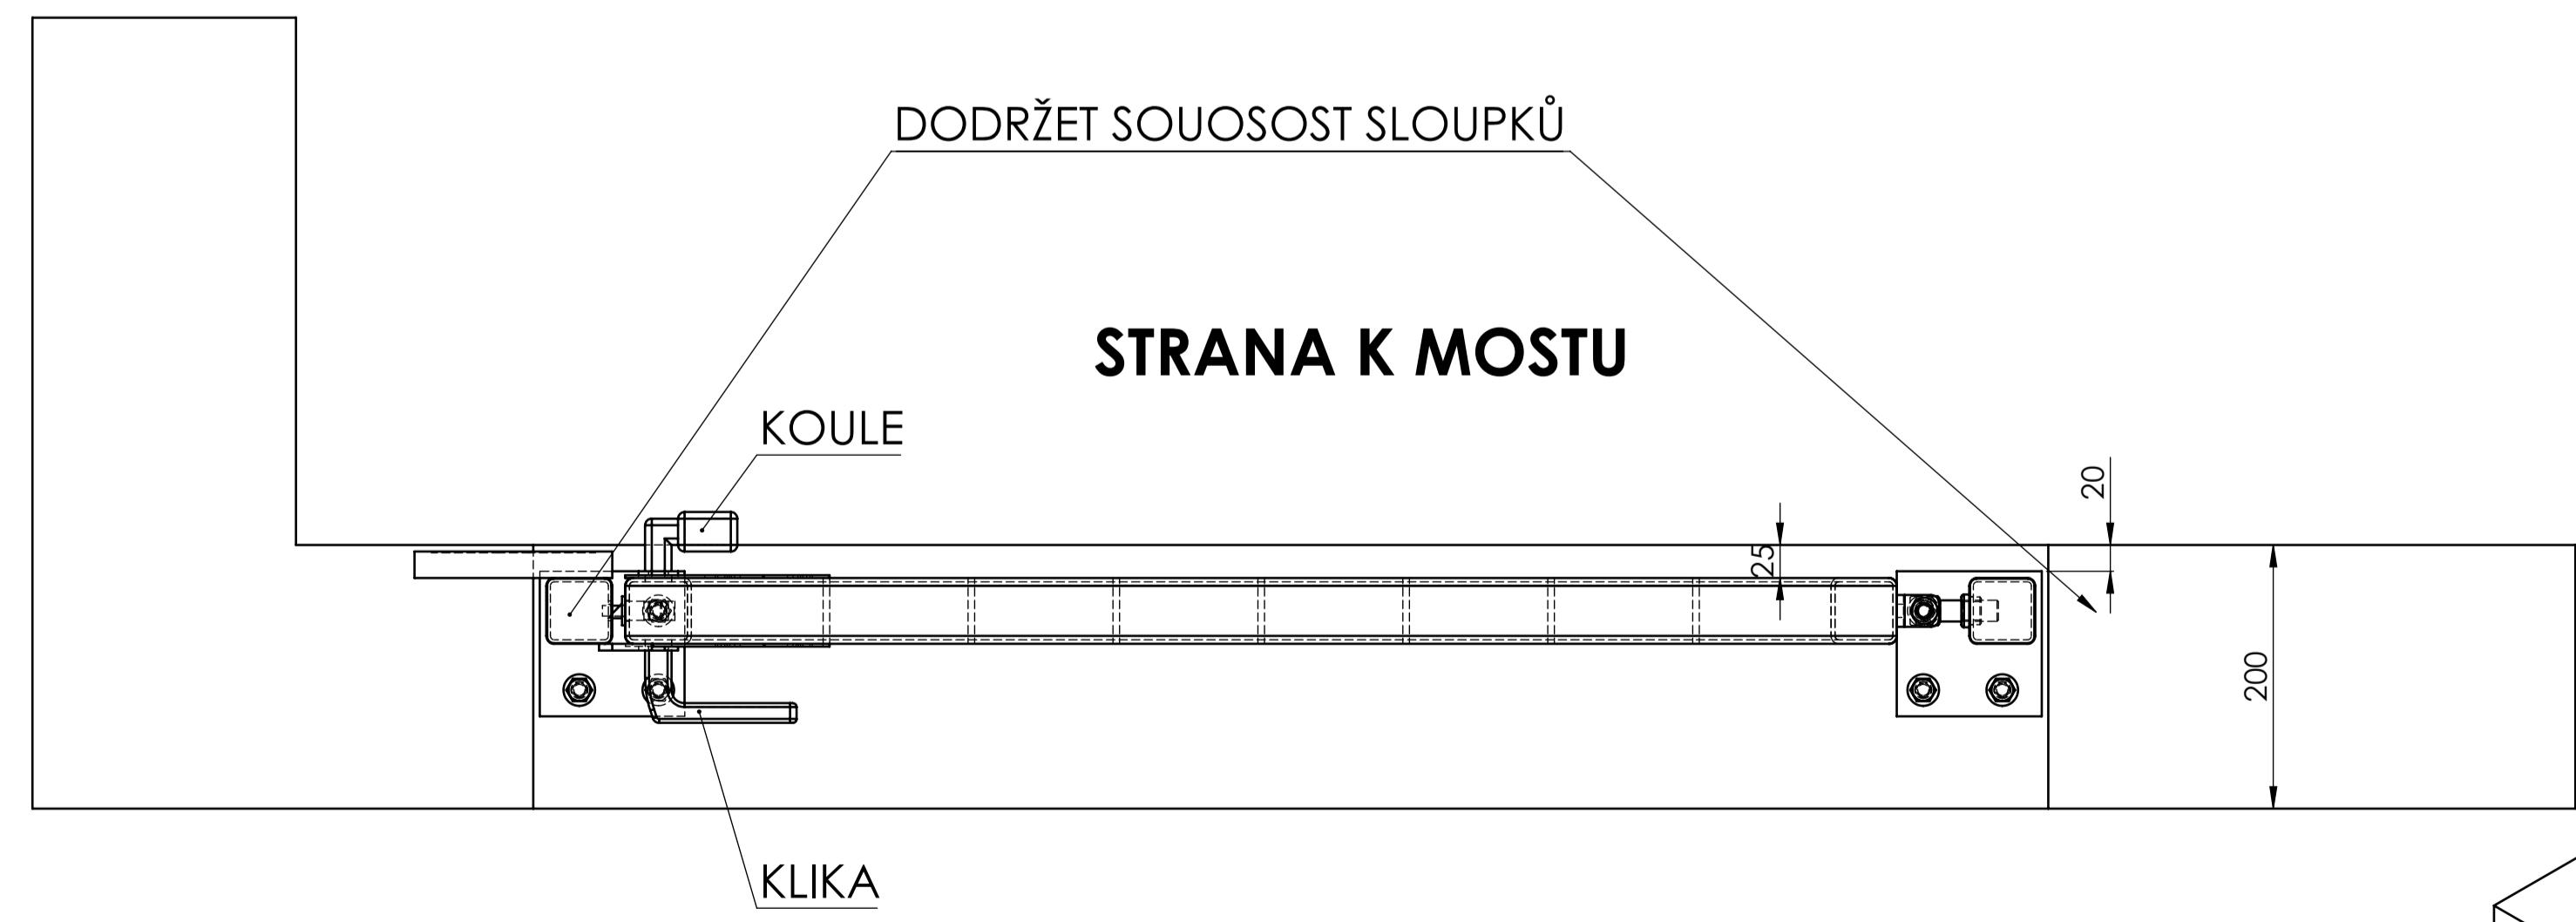
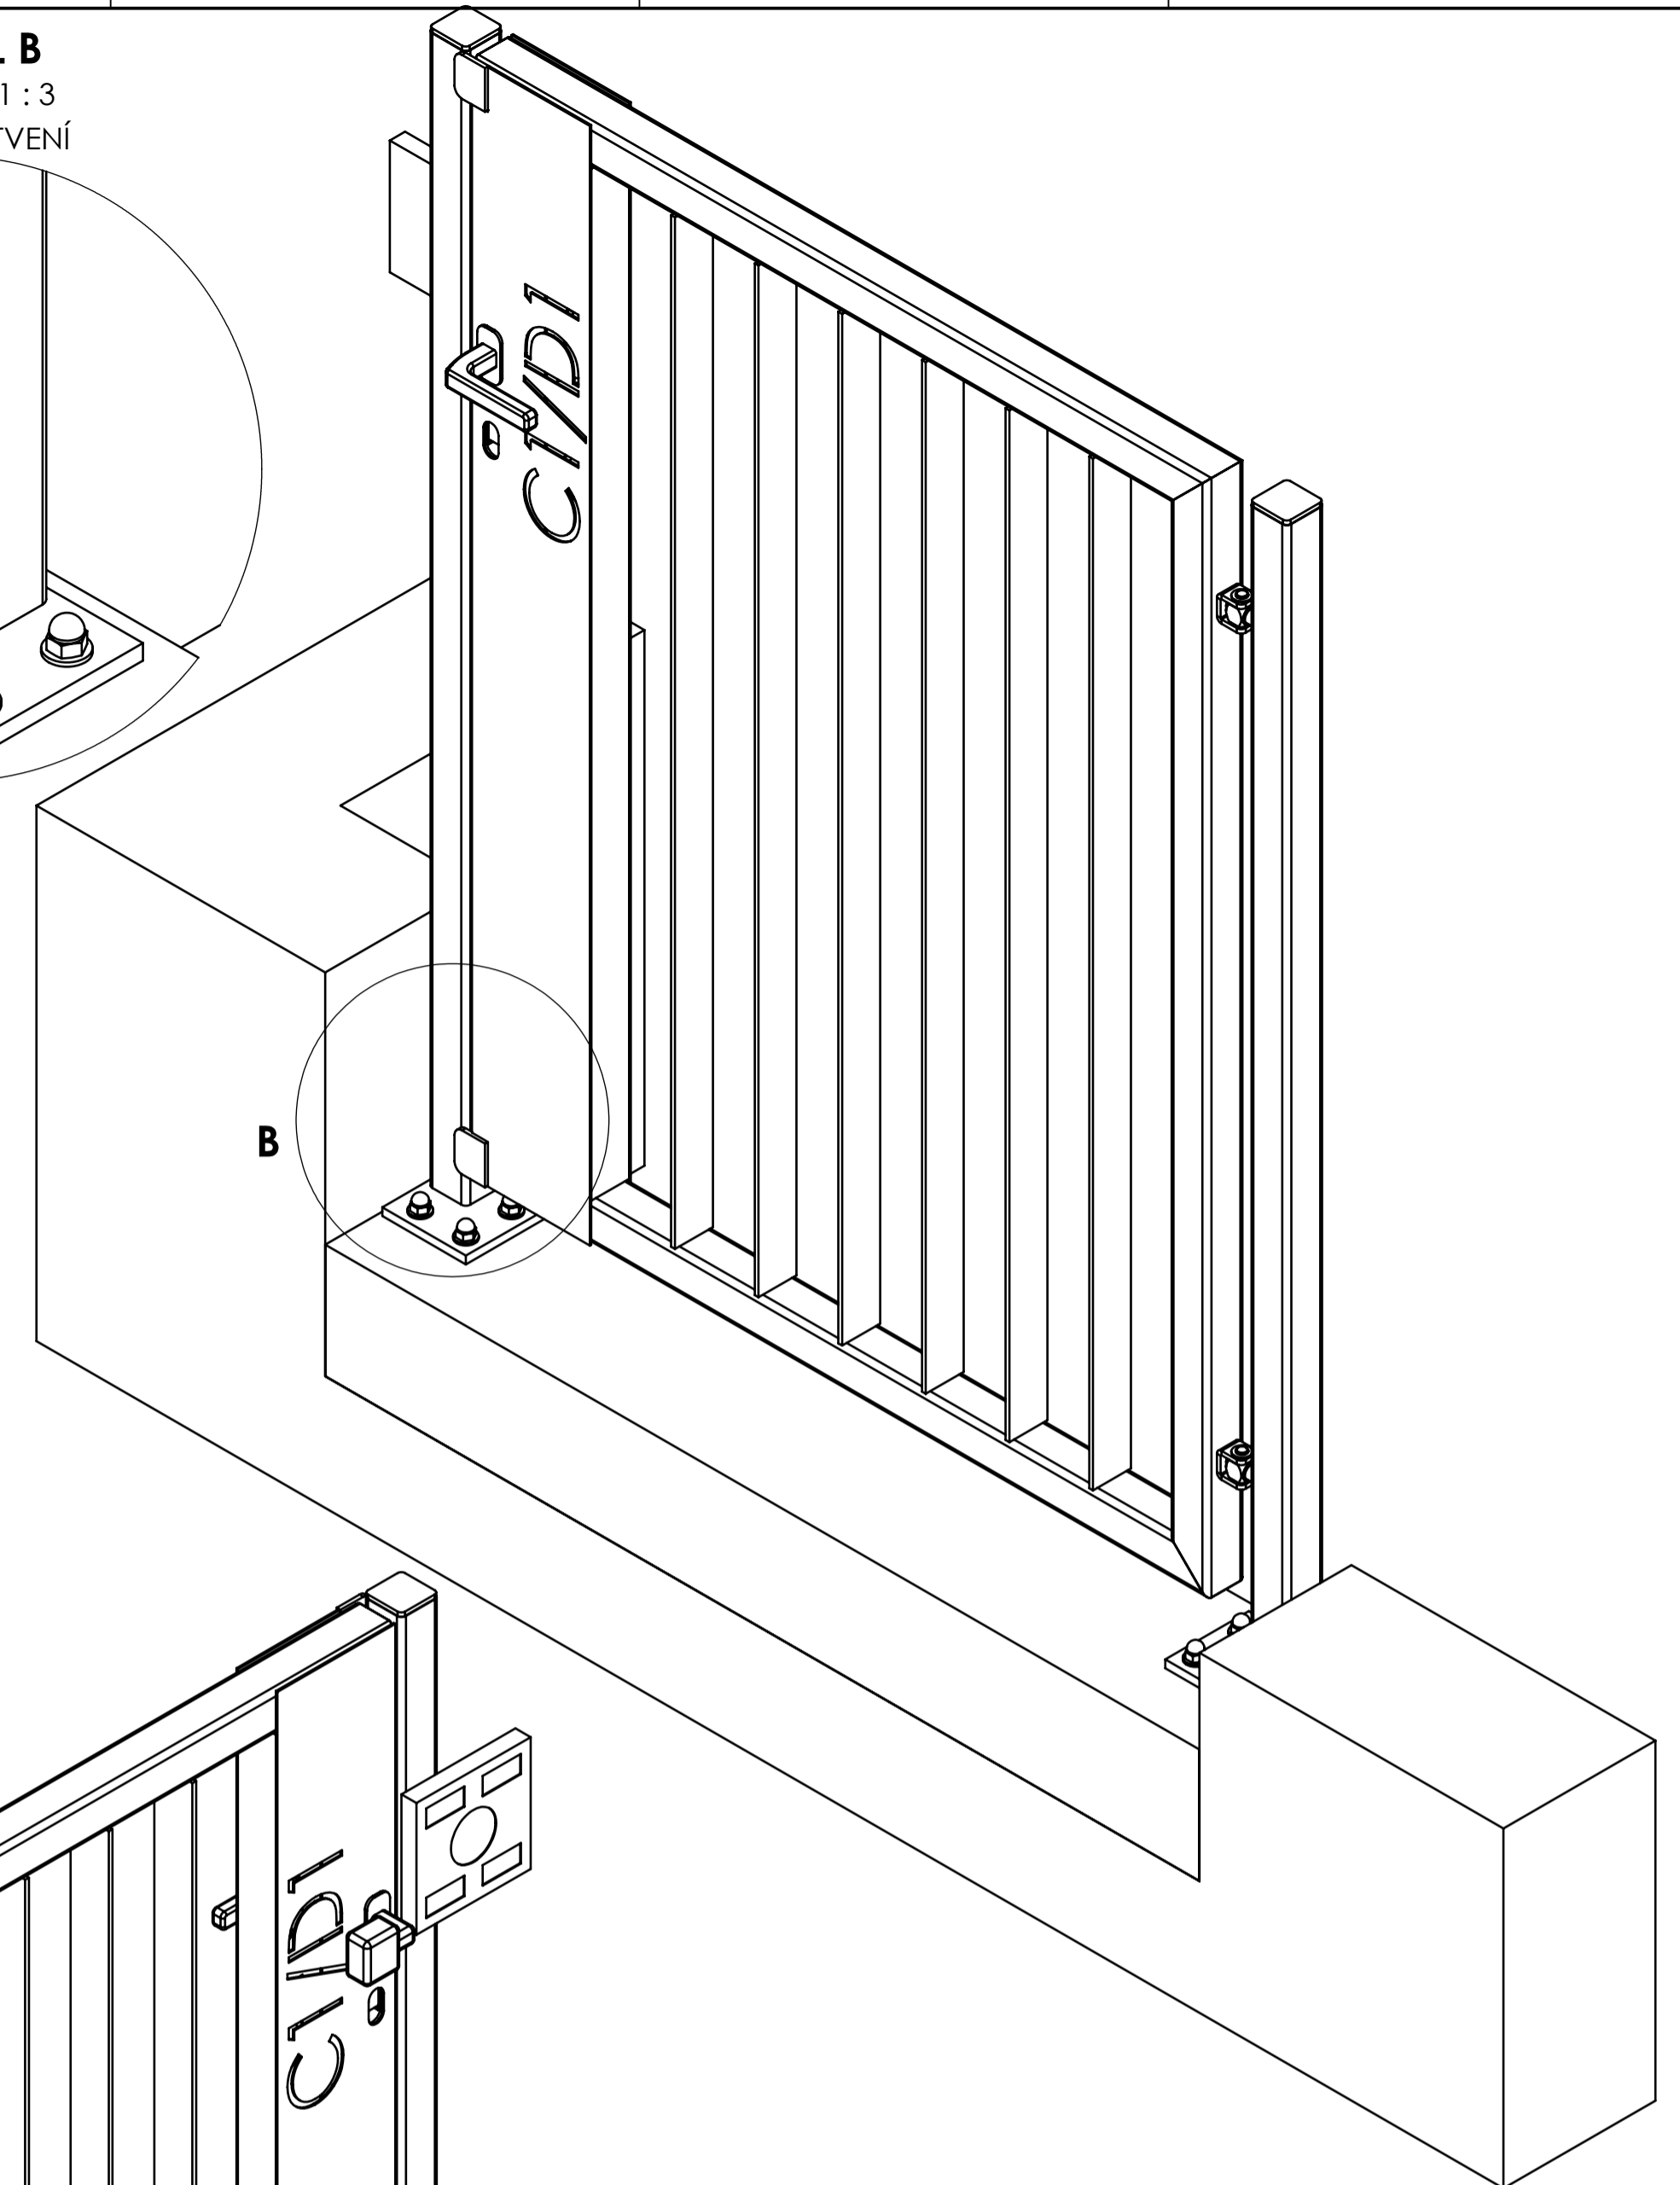


PANT NAVAŘOVACÍ
CAIS H16

CHEM. KOTVA M12x280
+PODLOŽKA
+MATICE UZAVŘ. M12

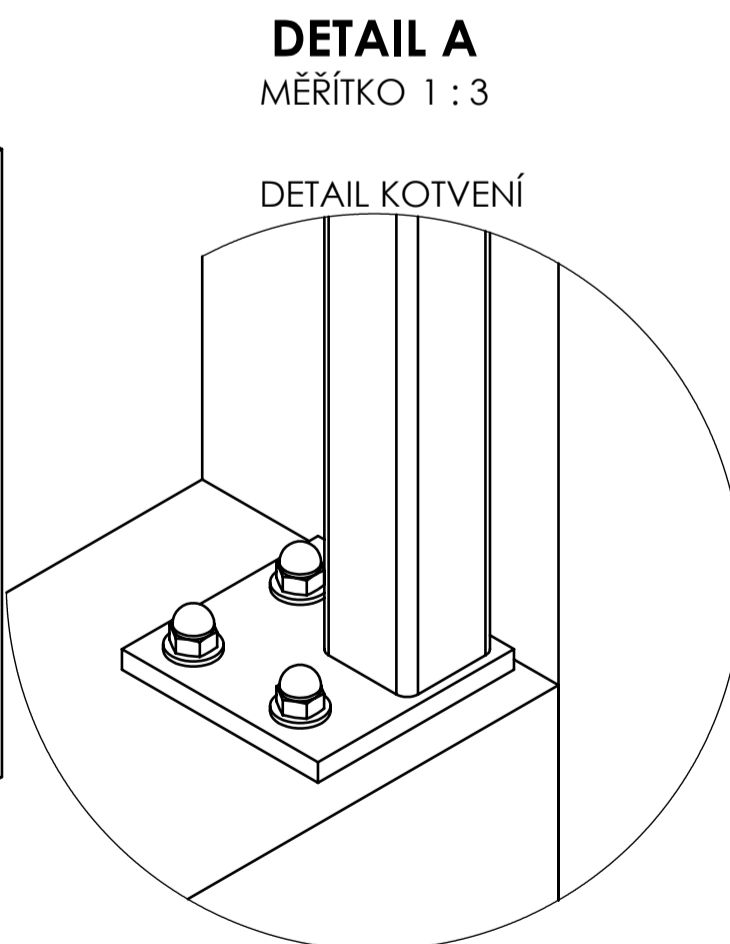

STRANA K ZAHRADĚ

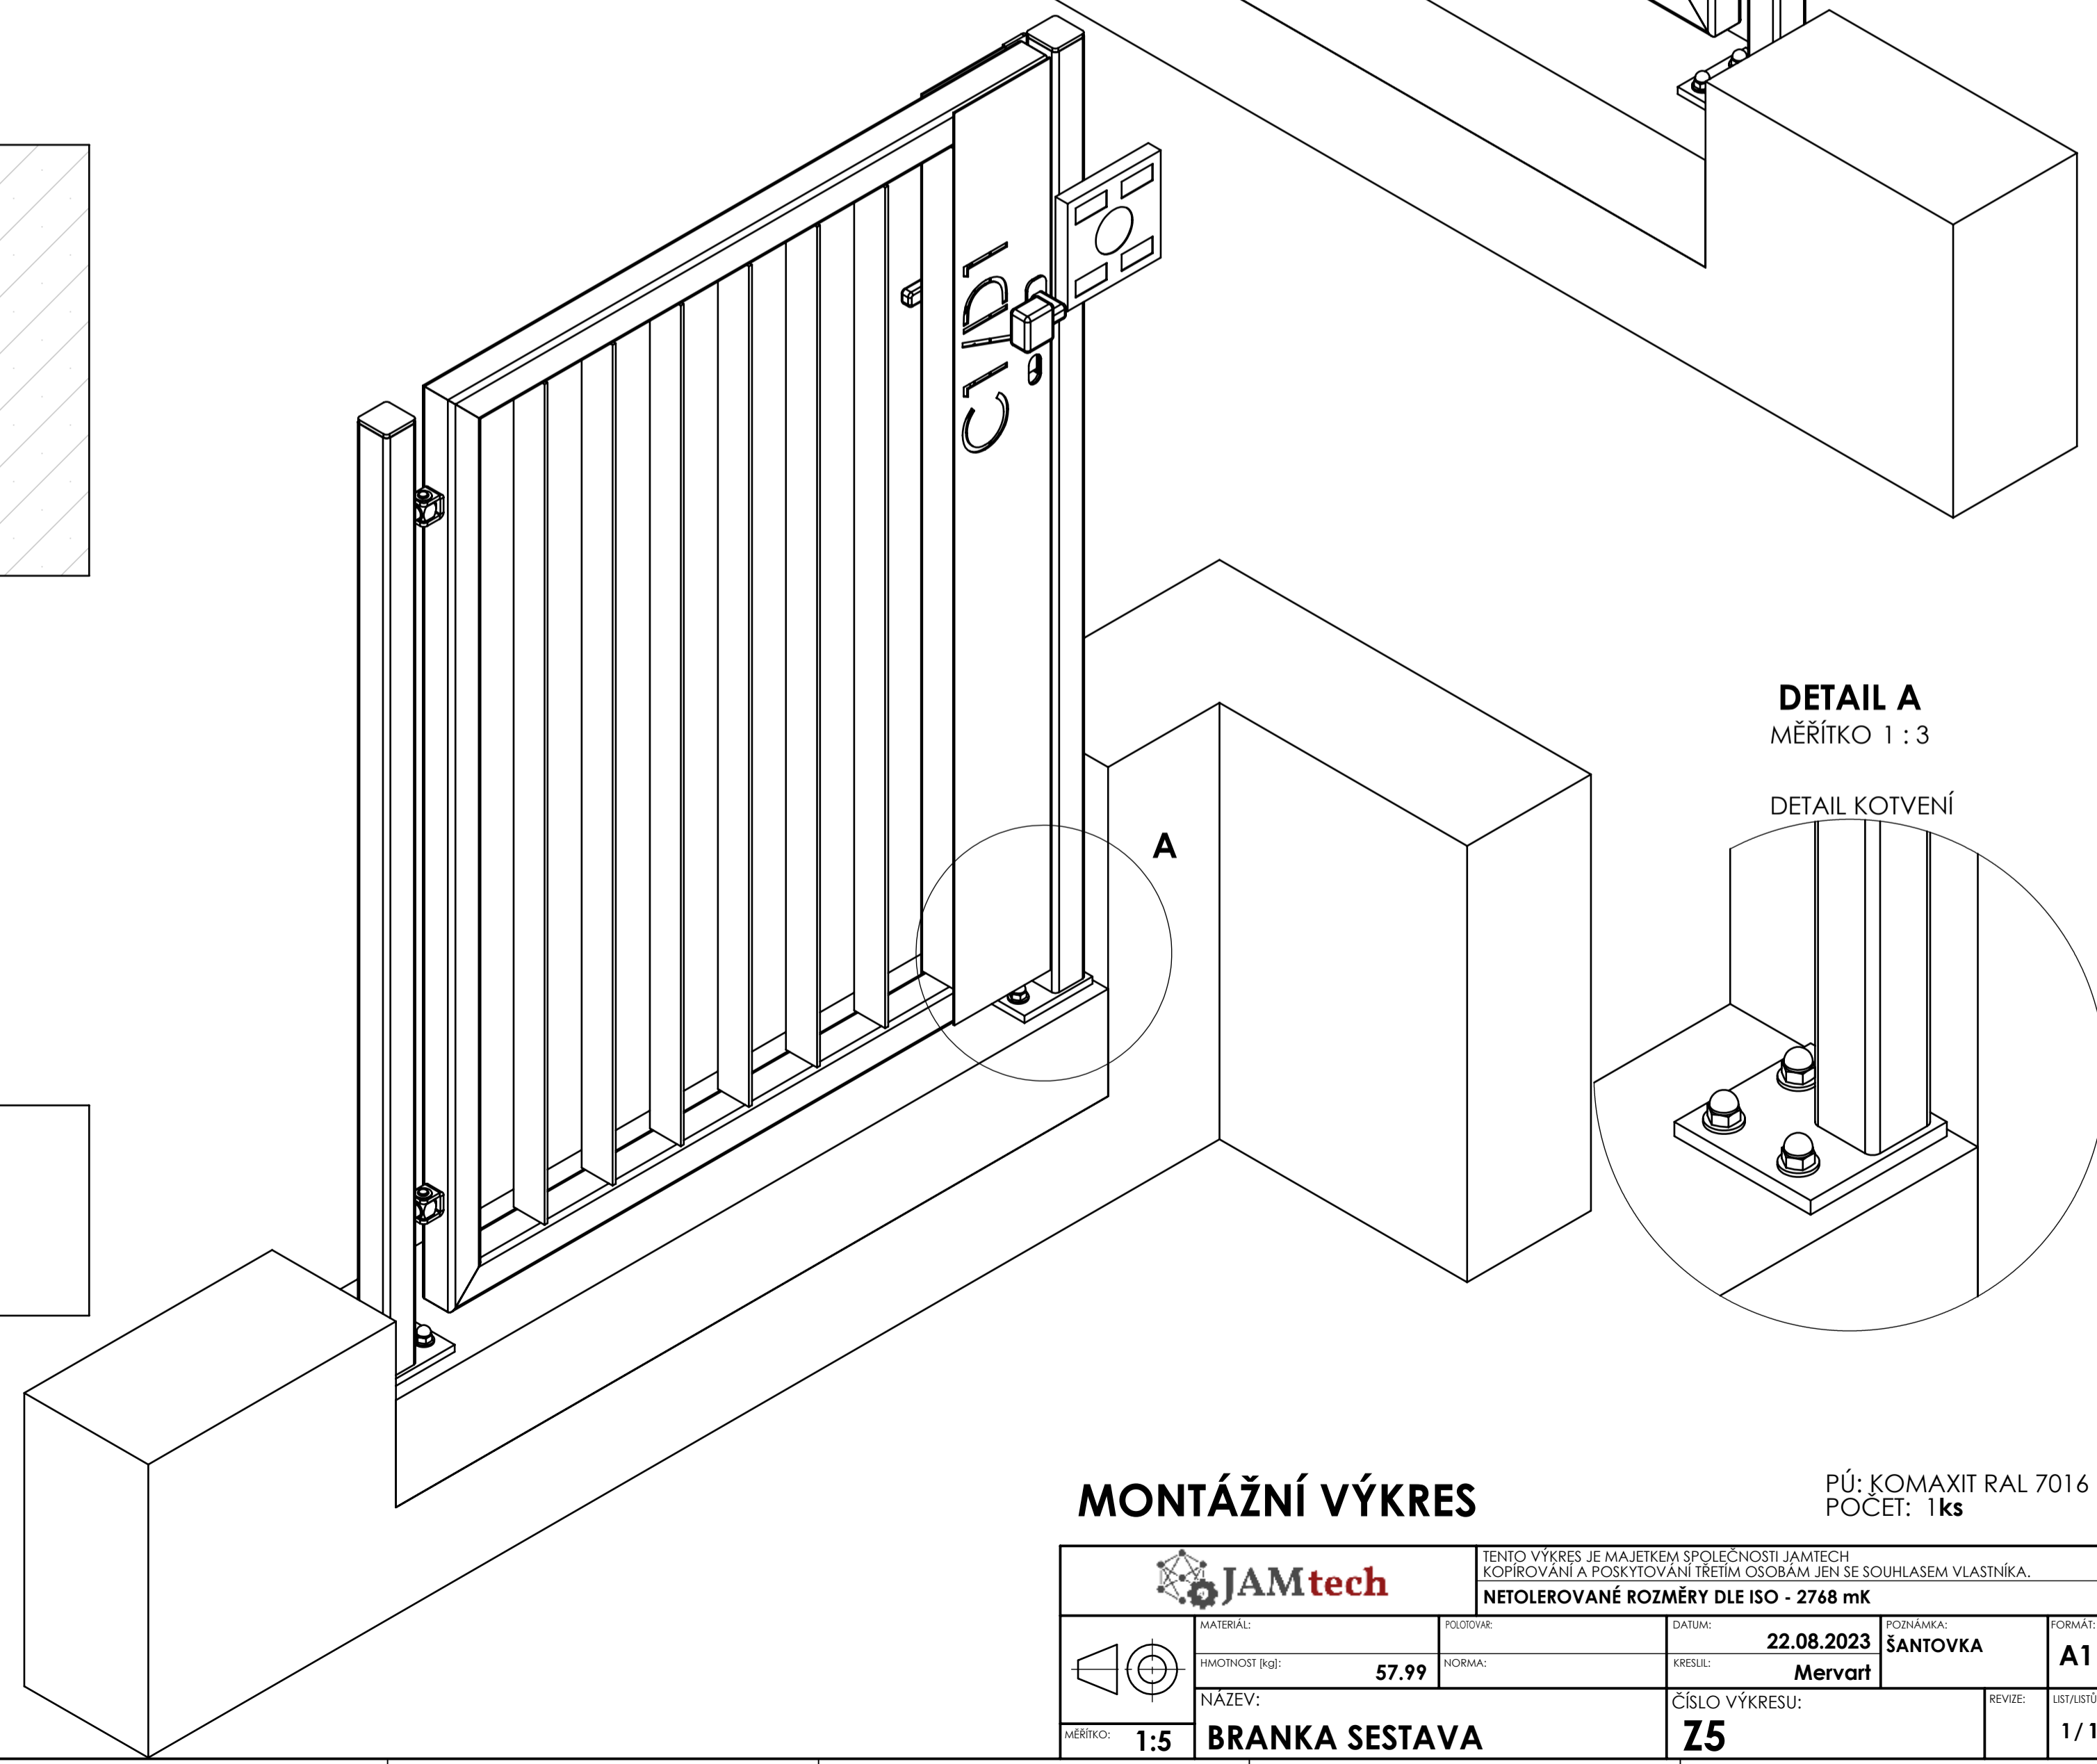

MONTÁŽNÍ VÝKRES

PŮ: KOMAXIT RAL 7016
POČET: 1ks

		TENTO VÝKRES JE MAJETKEM SPOLEČNOSTI JAMTECH KOPÍROVÁNÍ A POKYTOVÁNÍ TŘETÍM OSOBAM JEN SE SOUHLASEM VLASTNÍKA. NETOLEROVANÉ ROZMĚRY DLE ISO - 2768 mK	
MATERIAL:	PODROBAK:	DATAK:	POZVÁNKA:
1:5	57.99	22.08.2023	ŠANTOVKA
NÁZEV:	NORMA:	KRESLÍ:	FORMÁT:
BRANKA SESTAVA		Mervart	A1
MĚŘITKO:	ČÍSLO VÝKRESU:	REVIZE:	LIST/STO:
1:5	Z5		1/1

DODRŽET