

POROROŠT OKO 33x33 NOSNÝ PRUT 40x2
845x1000

ŘETÍZEK

JA 40x40x3

ŠROUB M10x75
2x PODLOŽKA
MATICE

POROROŠT OKO 33x33 NOSNÝ PRUT 40x2
845x1147

PLO 40x4

OKOPOVÝ PLECH
tl.3x100x790

SAMOŘEZNÝ
ŠROUB TEX

OKOPOVÝ PLECH
tl.3x100x640

KOTEVNÍ PLECH
tl.8mm

ŠROUB M12x40
2x PODLOŽKA
MATICE

ŠROUB M12x30
2x PODLOŽKA
MATICE

ŠROUB M10x75
2x PODLOŽKA
MATICE

JA 100x100x3

KOTEVNÍ PLECH
tl.5mm

PLO 40x3

ŠROUB M12x30
2x PODLOŽKA
MATICE

SPOJOVACÍ PLECH
tl.5mm

ŠROUB M12x30
2x PODLOŽKA
MATICE

JA 50x50x3

JA 100x100x3

JA 50x50x3

ŠROUB M10x75
2x PODLOŽKA
MATICE

KOTEVNÍ PLECH
tl.5mm

KOTEVNÍ PLECH
tl.8mm




KOTEVNÍ PLECH
tl.5mm

JA 50x50x3

ŽEBŘÍKOVÁ PŘÍČKA LSP 35

KOTVENO DO PODLAHY
CHEM. KOTVA M12x150
PODLOŽKA
MATICE M12

KOTEVNÍ PLECH
tl.5mm

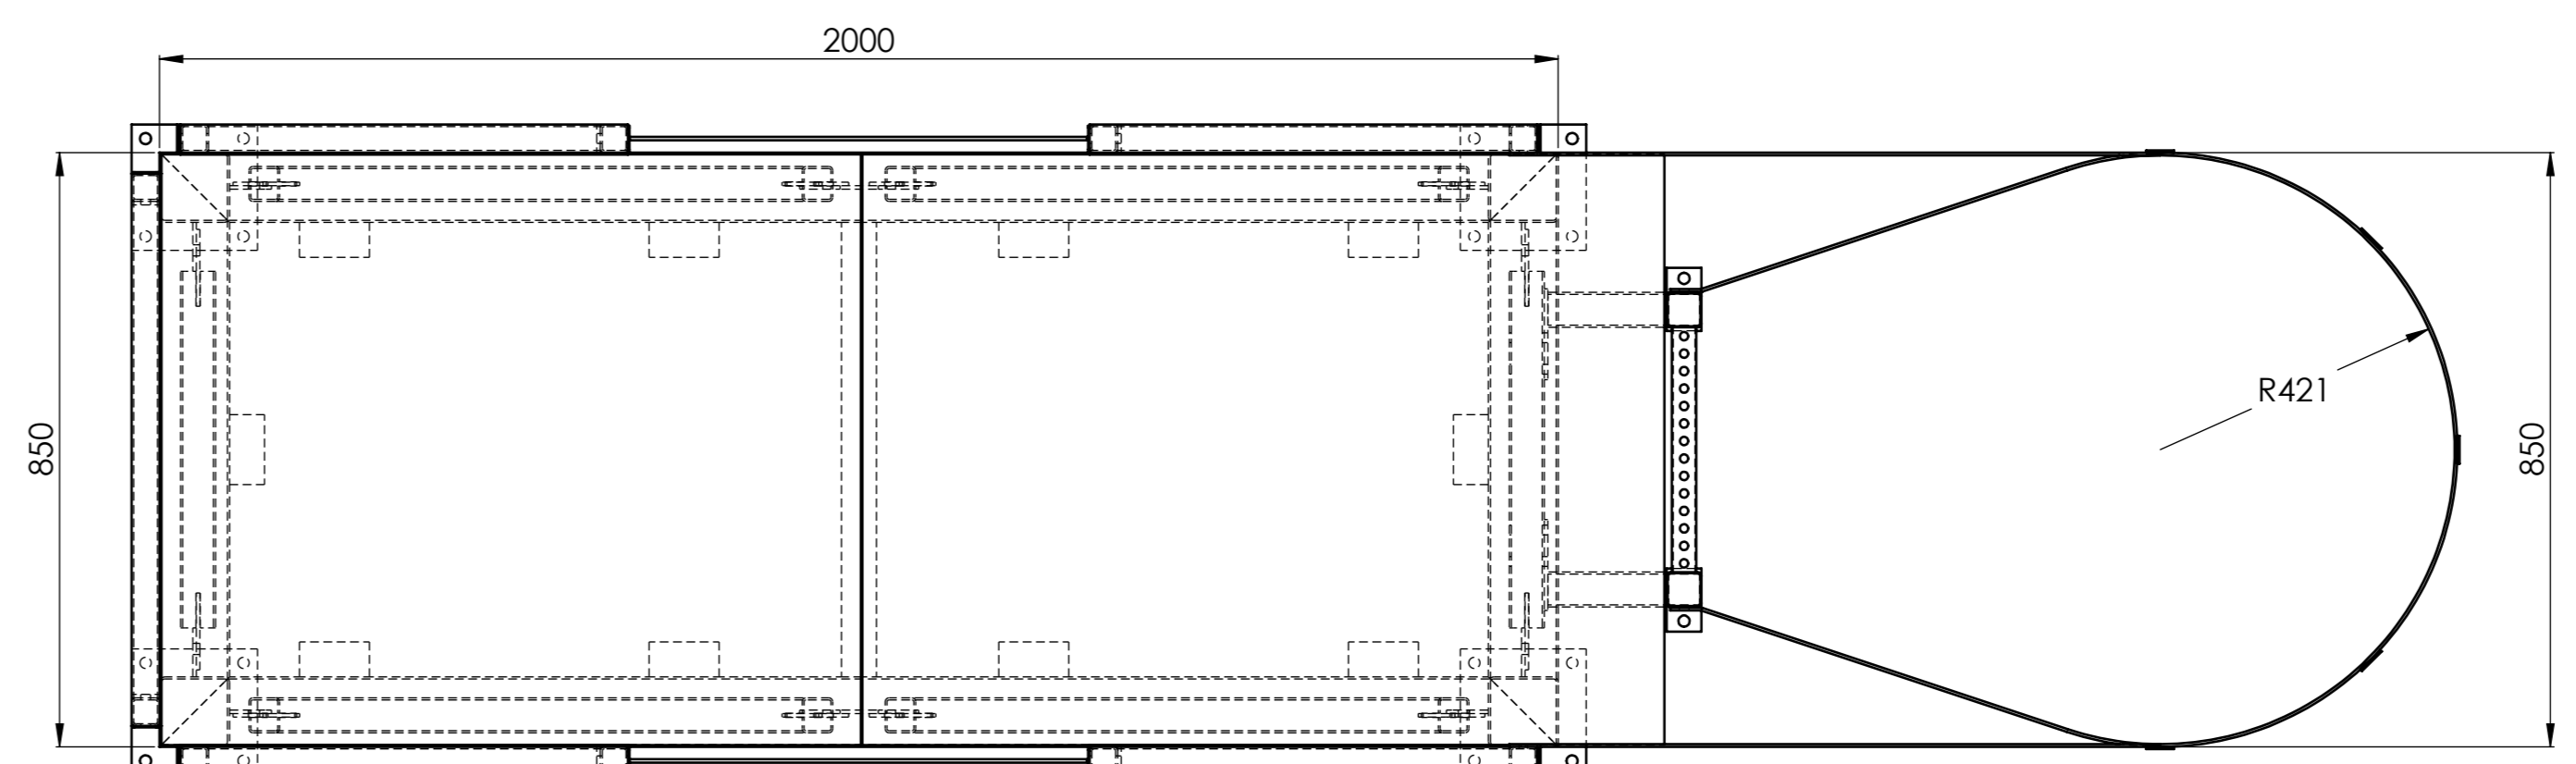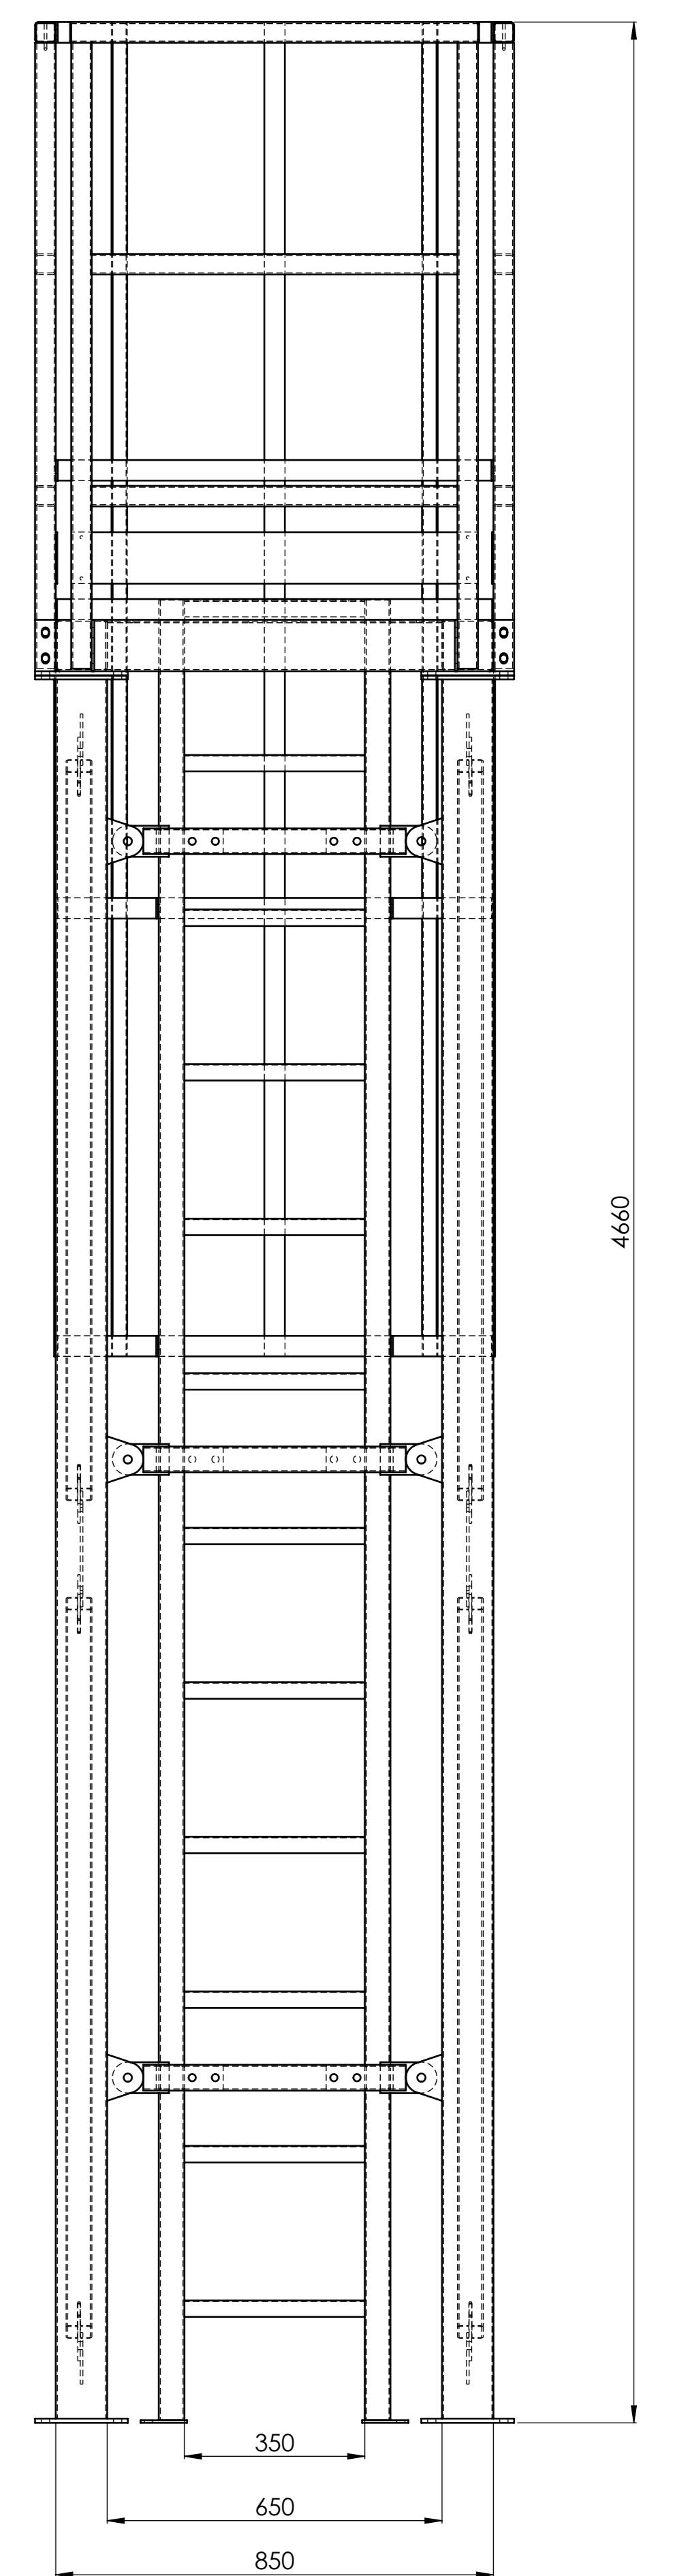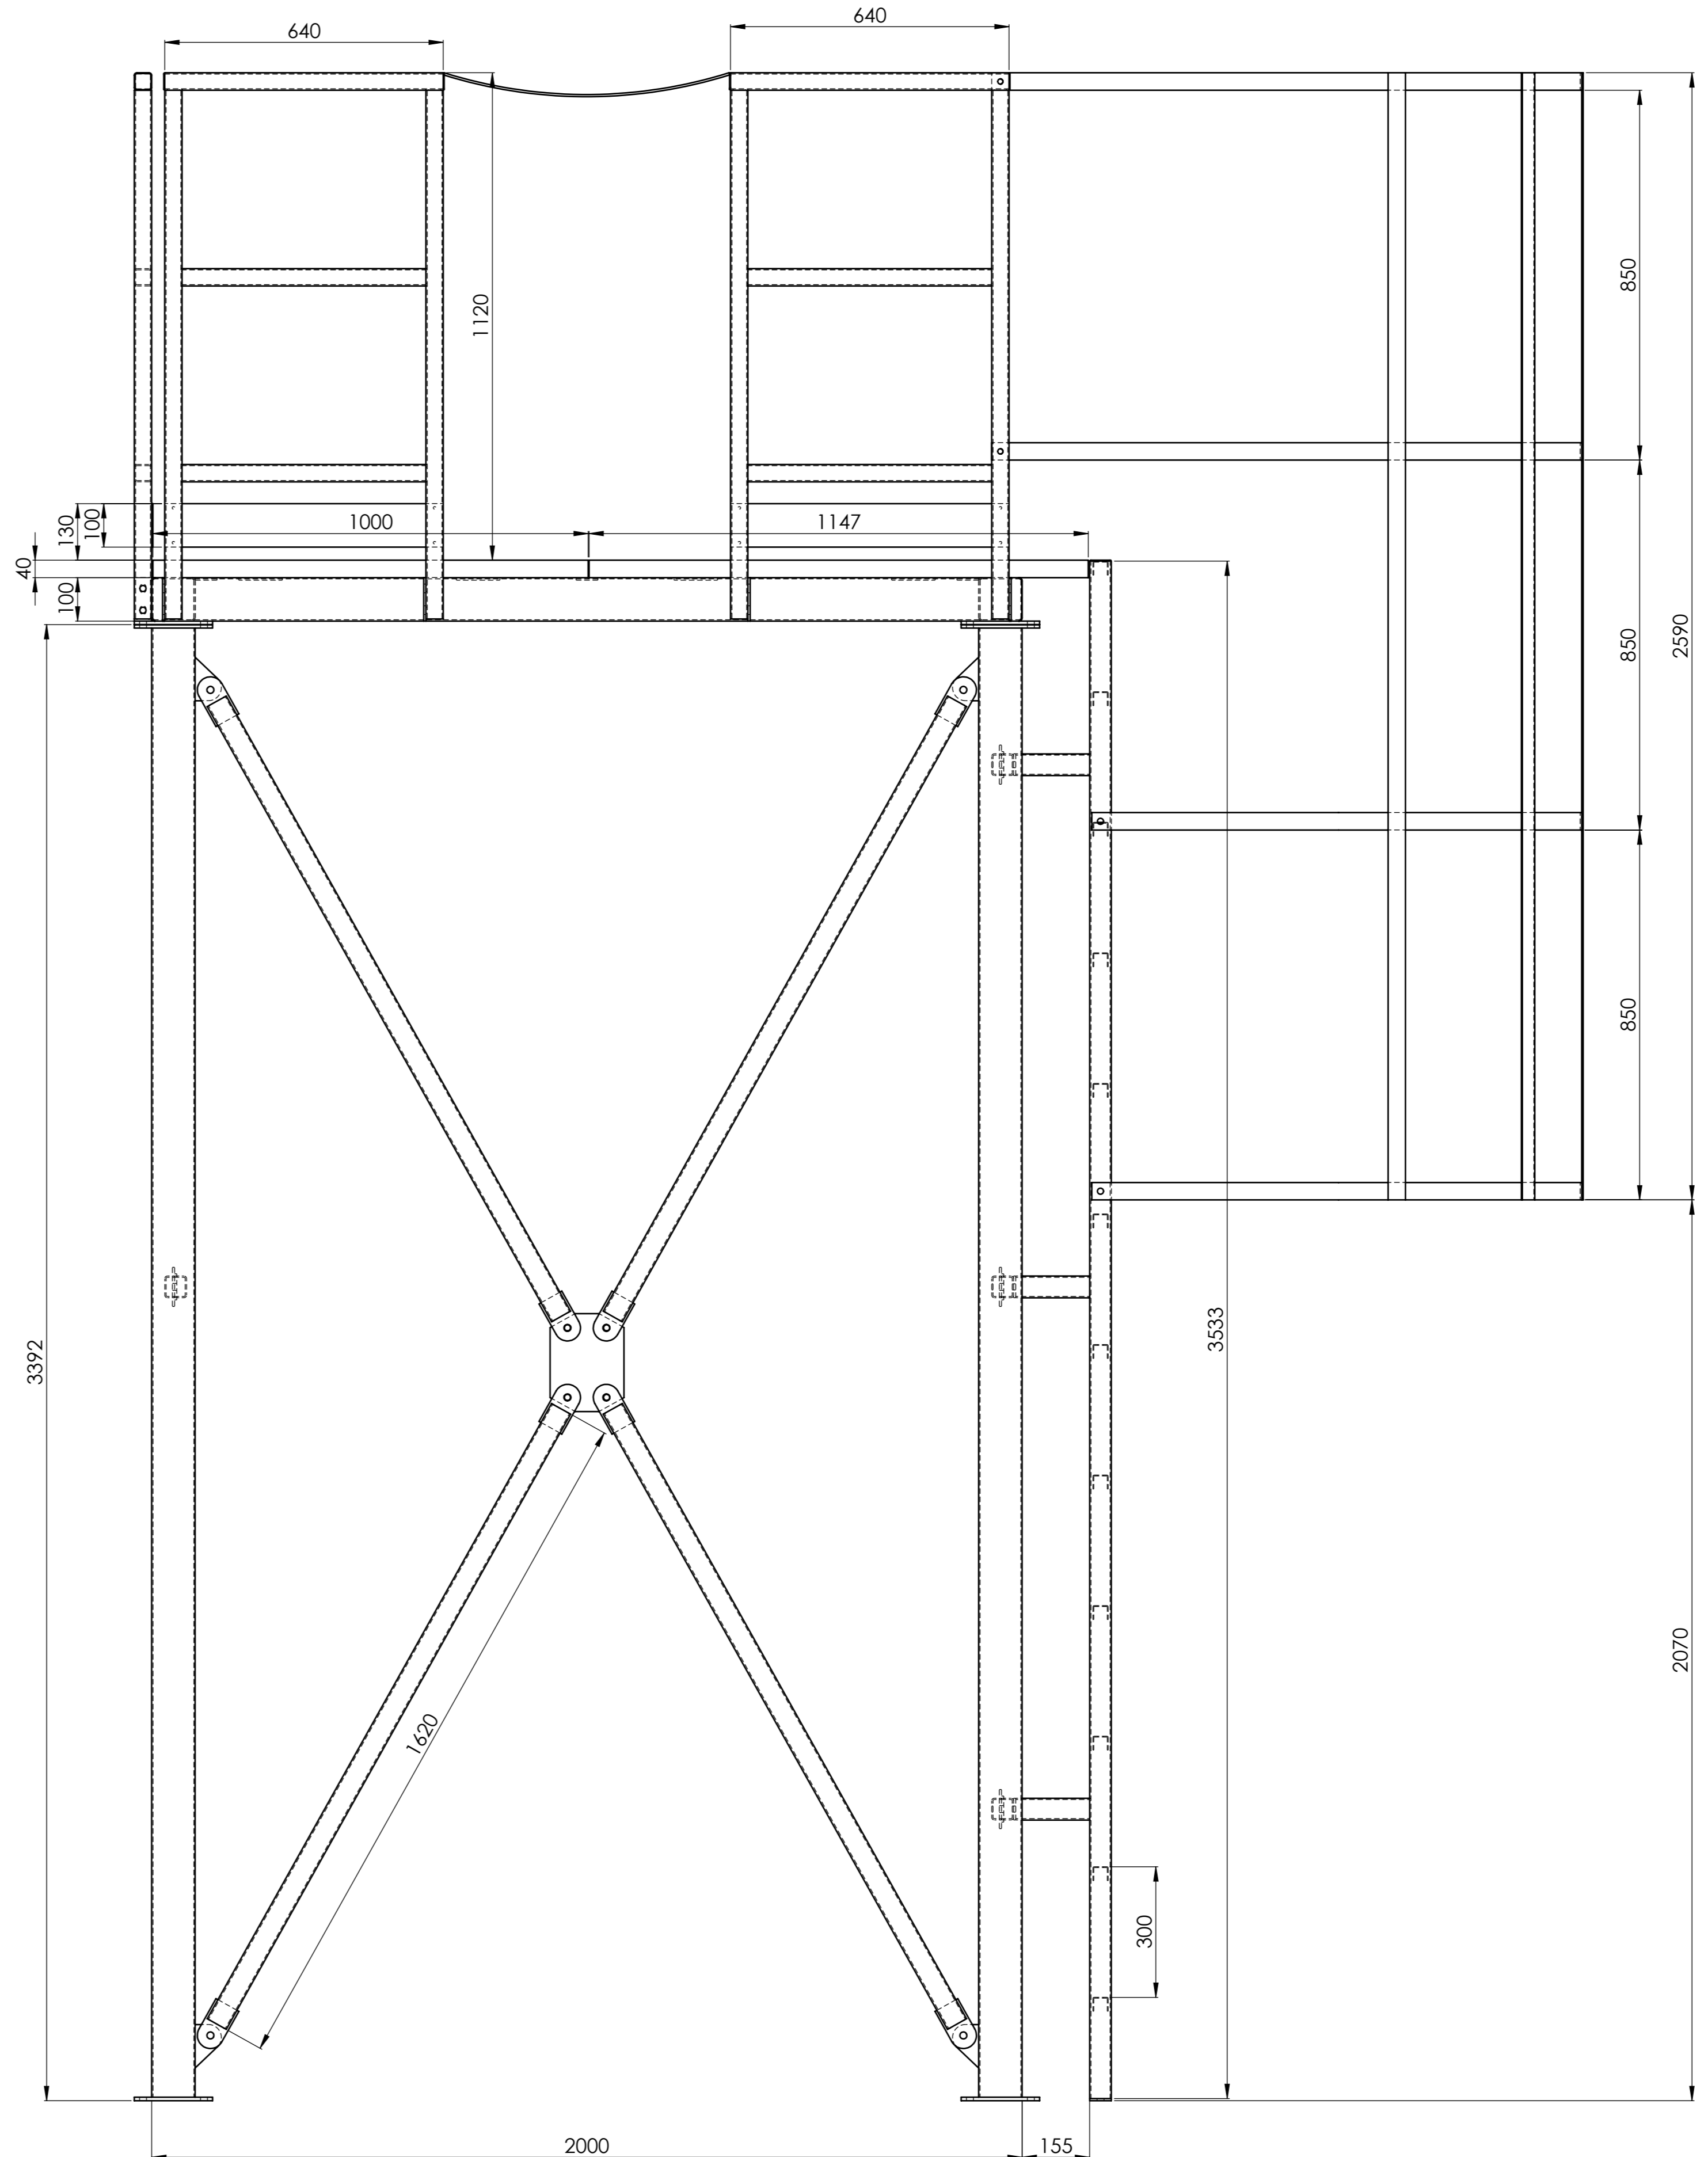

PÚ: ŽÁROVĚ ZINKOVÁNO
POČET: 1ks

		TĚMTO VÝKRESU JE MAJATEK SPOLEČNOSTI JAMTECH PŘEPOVĚNÁ A POUŽÍVÁNÍ JE PŘÍMĚŘENÉ. JE PŘÍMĚŘENÉ VLASTNÍKEM.	
MATERIÁL: PRŮMĚRNÝ PŮJ: NÁZEV:	ČÍSLO: 414.3	DATUM: 17.06.2025	DĚLAŘ: Mervart
MĚŘITEL: 1:10	NÁZEV: LÁVKA č.1	ČÍSLO VÝKRESU: Z2-00	DĚLAŘ: ČOV Dyleň
		STRANA: 2/3	